


Bud „C” I piętro

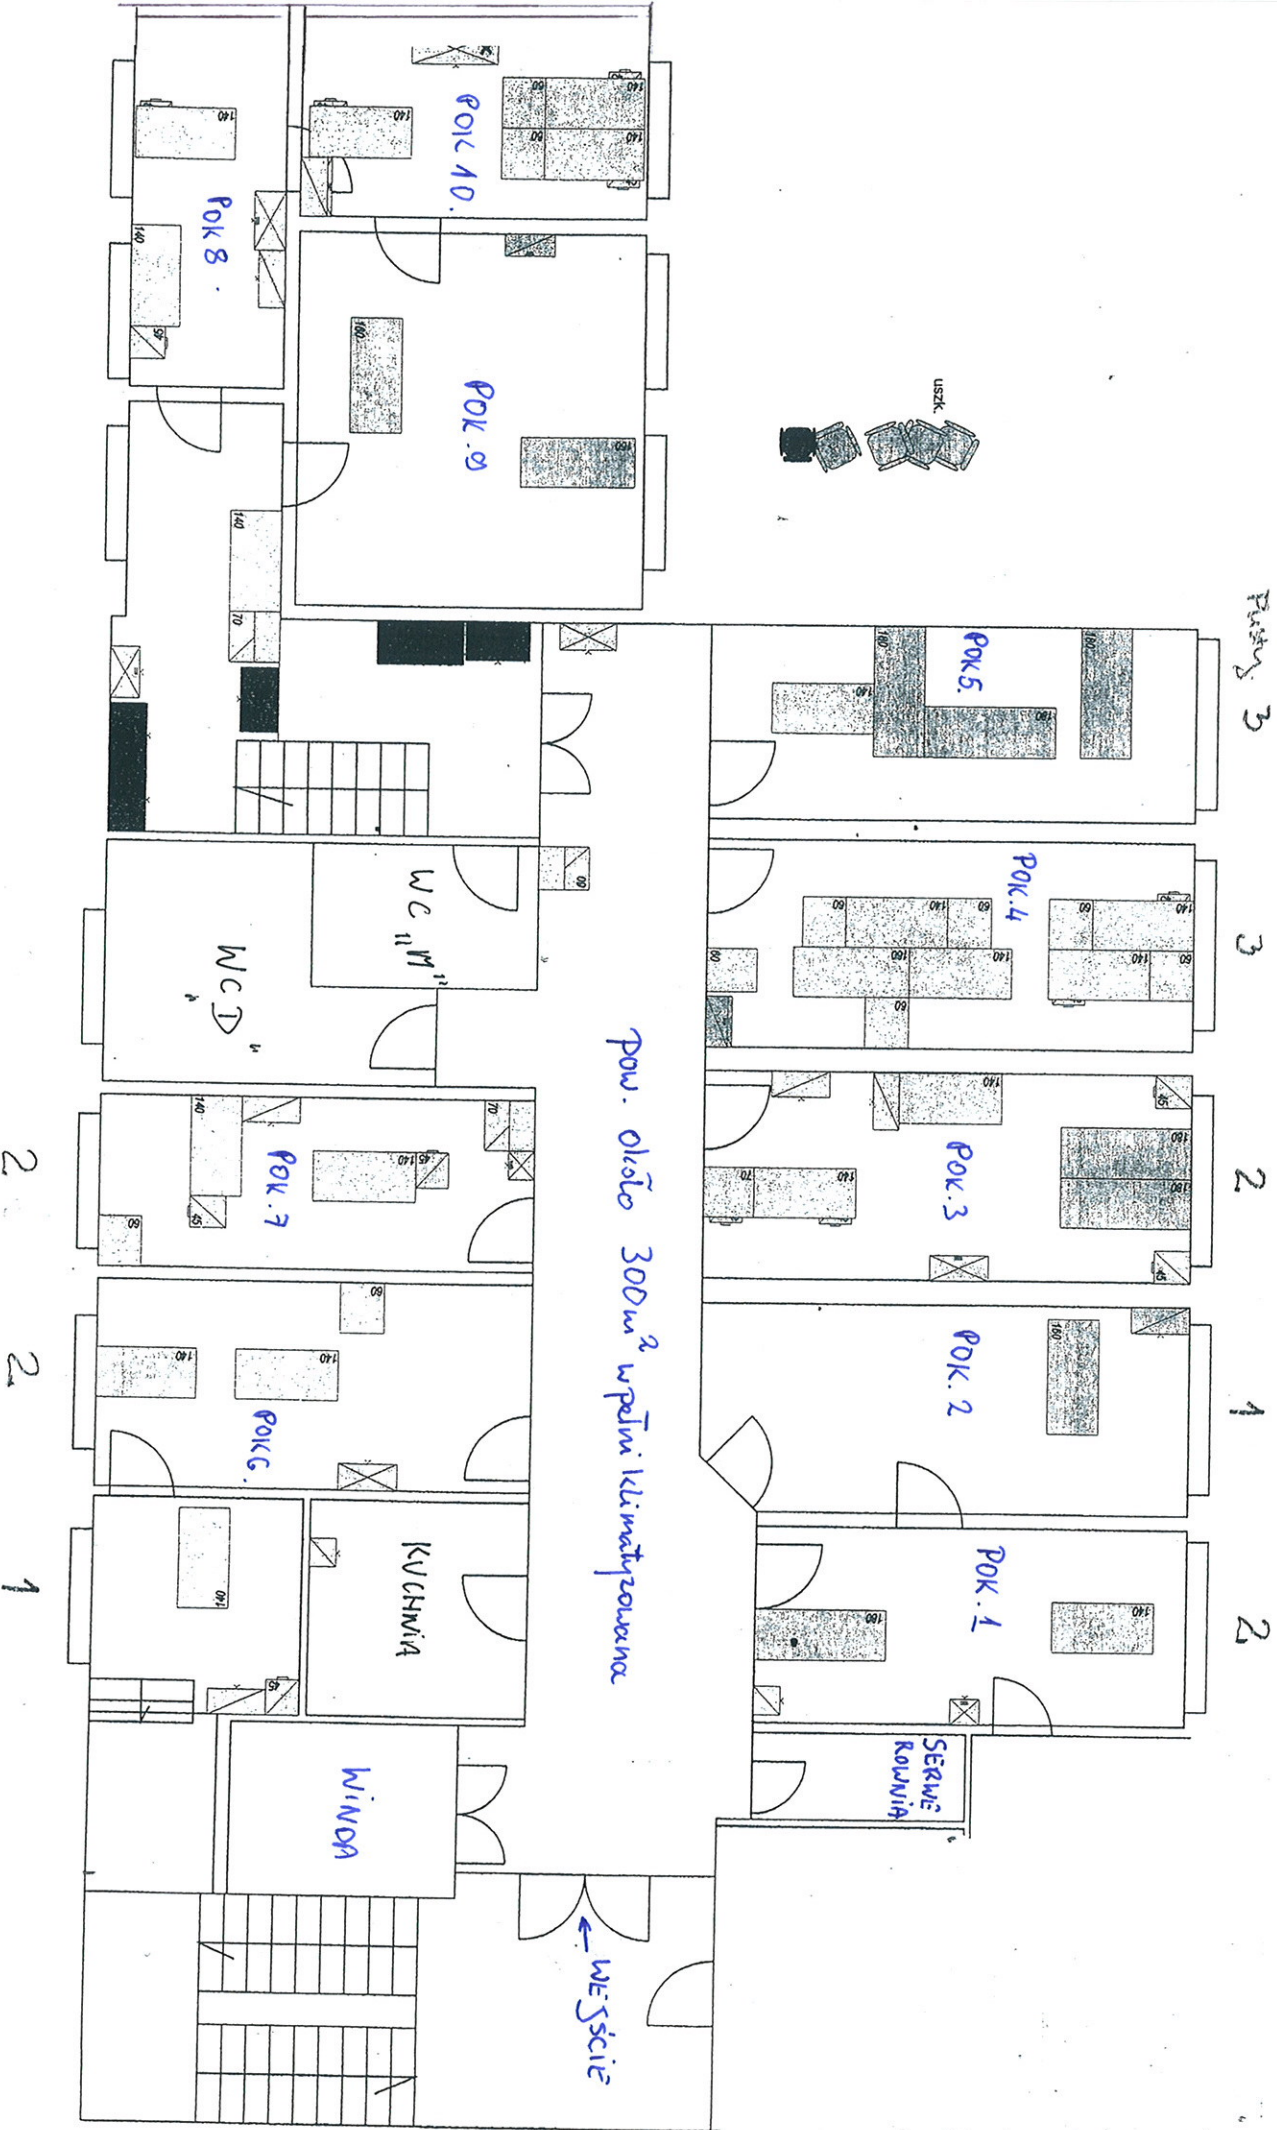

pow. około 300m² w pełni klimatyzowana

← WĘSKIE

2 2 1

3 3 2 1 2